


Ansicht Straße Haus 3 und 4

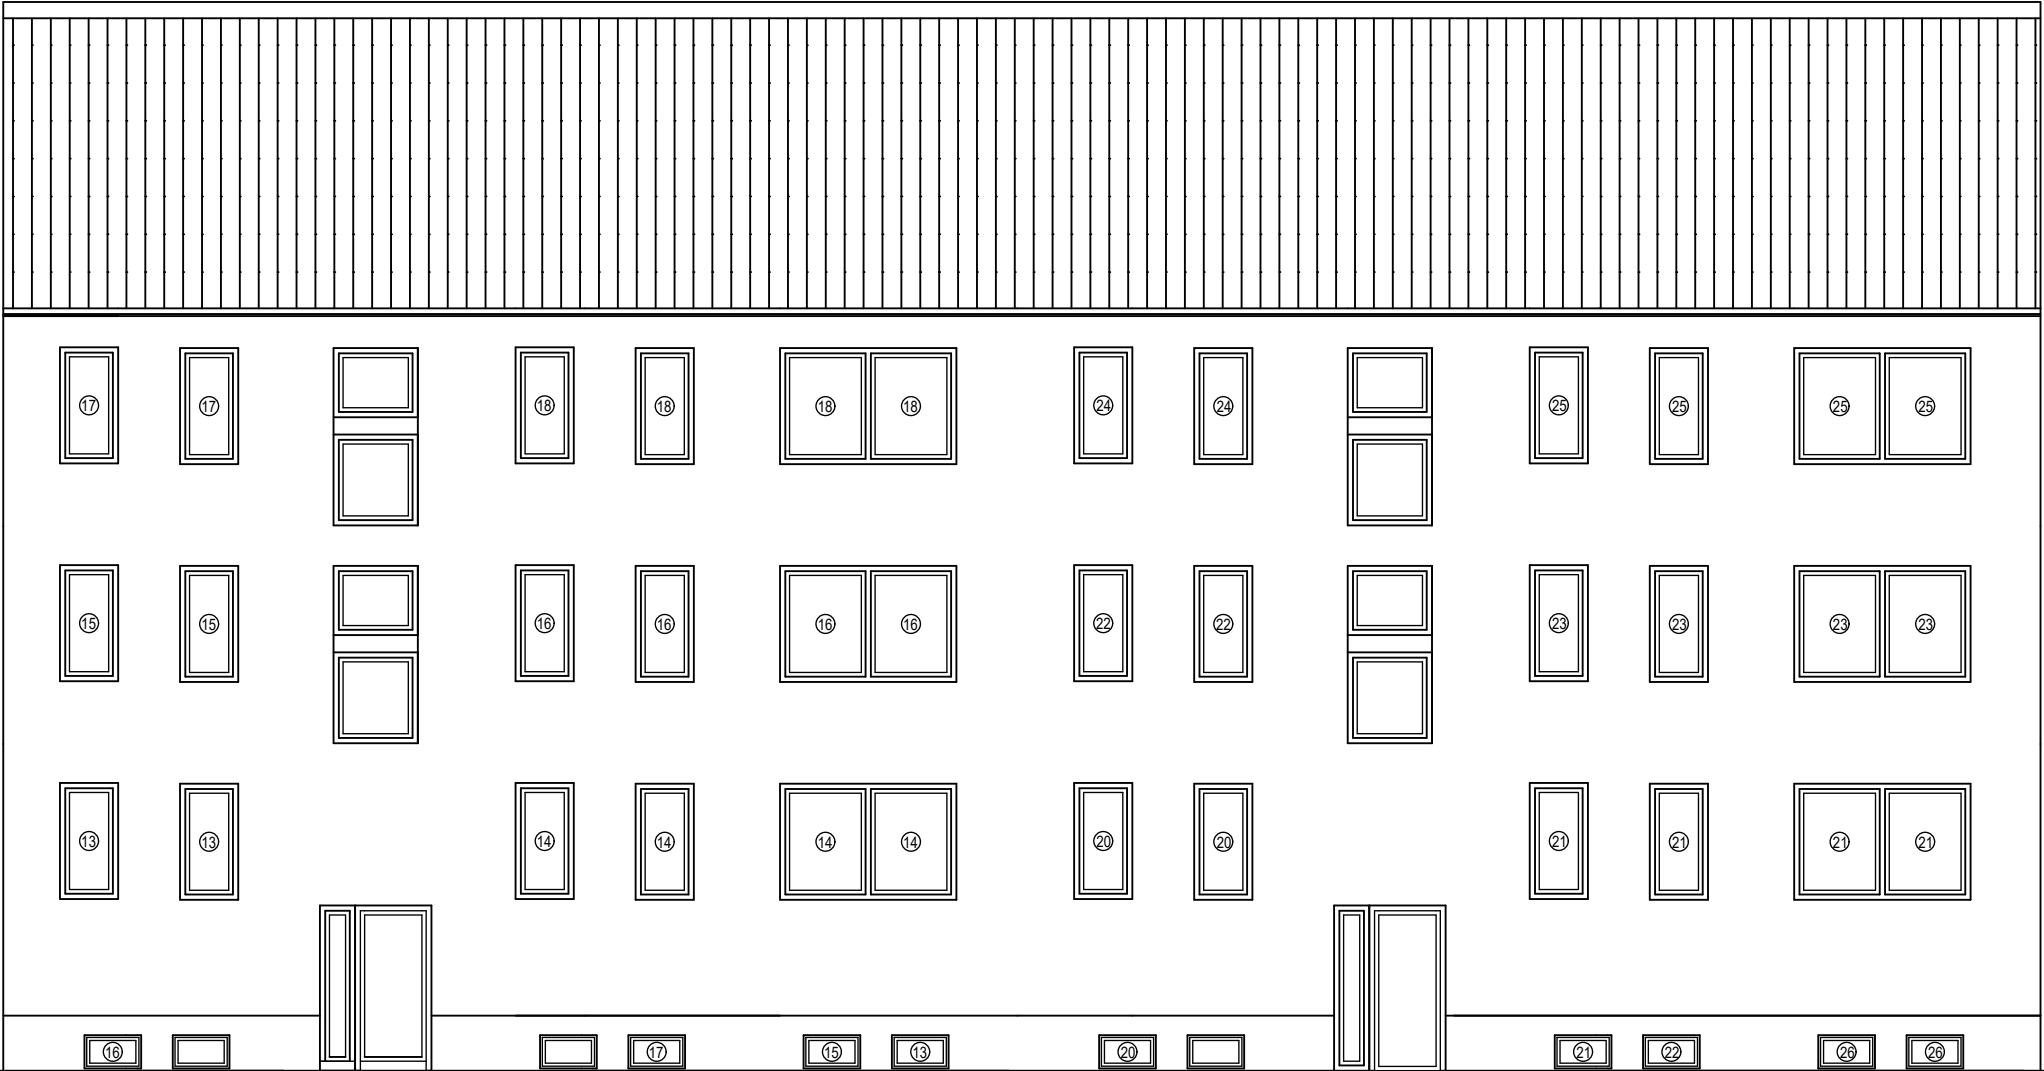

Antrag auf Abgeschlossenheit

Planinhalt
Ansicht Straße Haus 3 und 4

Bestand
Bestand vom 09.08.2021
von zwei Wohnhäusern
Guester Straße 17 und 18
17498 Diedrichshagen

Bauherr
Kersten Moritz
Scheelestraße 17
12209 Berlin

Bestand
Beatrix Dunker
Dipl.-Ing. (FH) u. M. Sc. in Architektur
Tannhäuserstr. 88
10318 Berlin
Tel.: 030/54813384



Plan-Blattnr.
317

gez.
Du

Datum
09.08.2021

Maßstab
1 : 100