


Ansicht Garten Haus 1 und 2

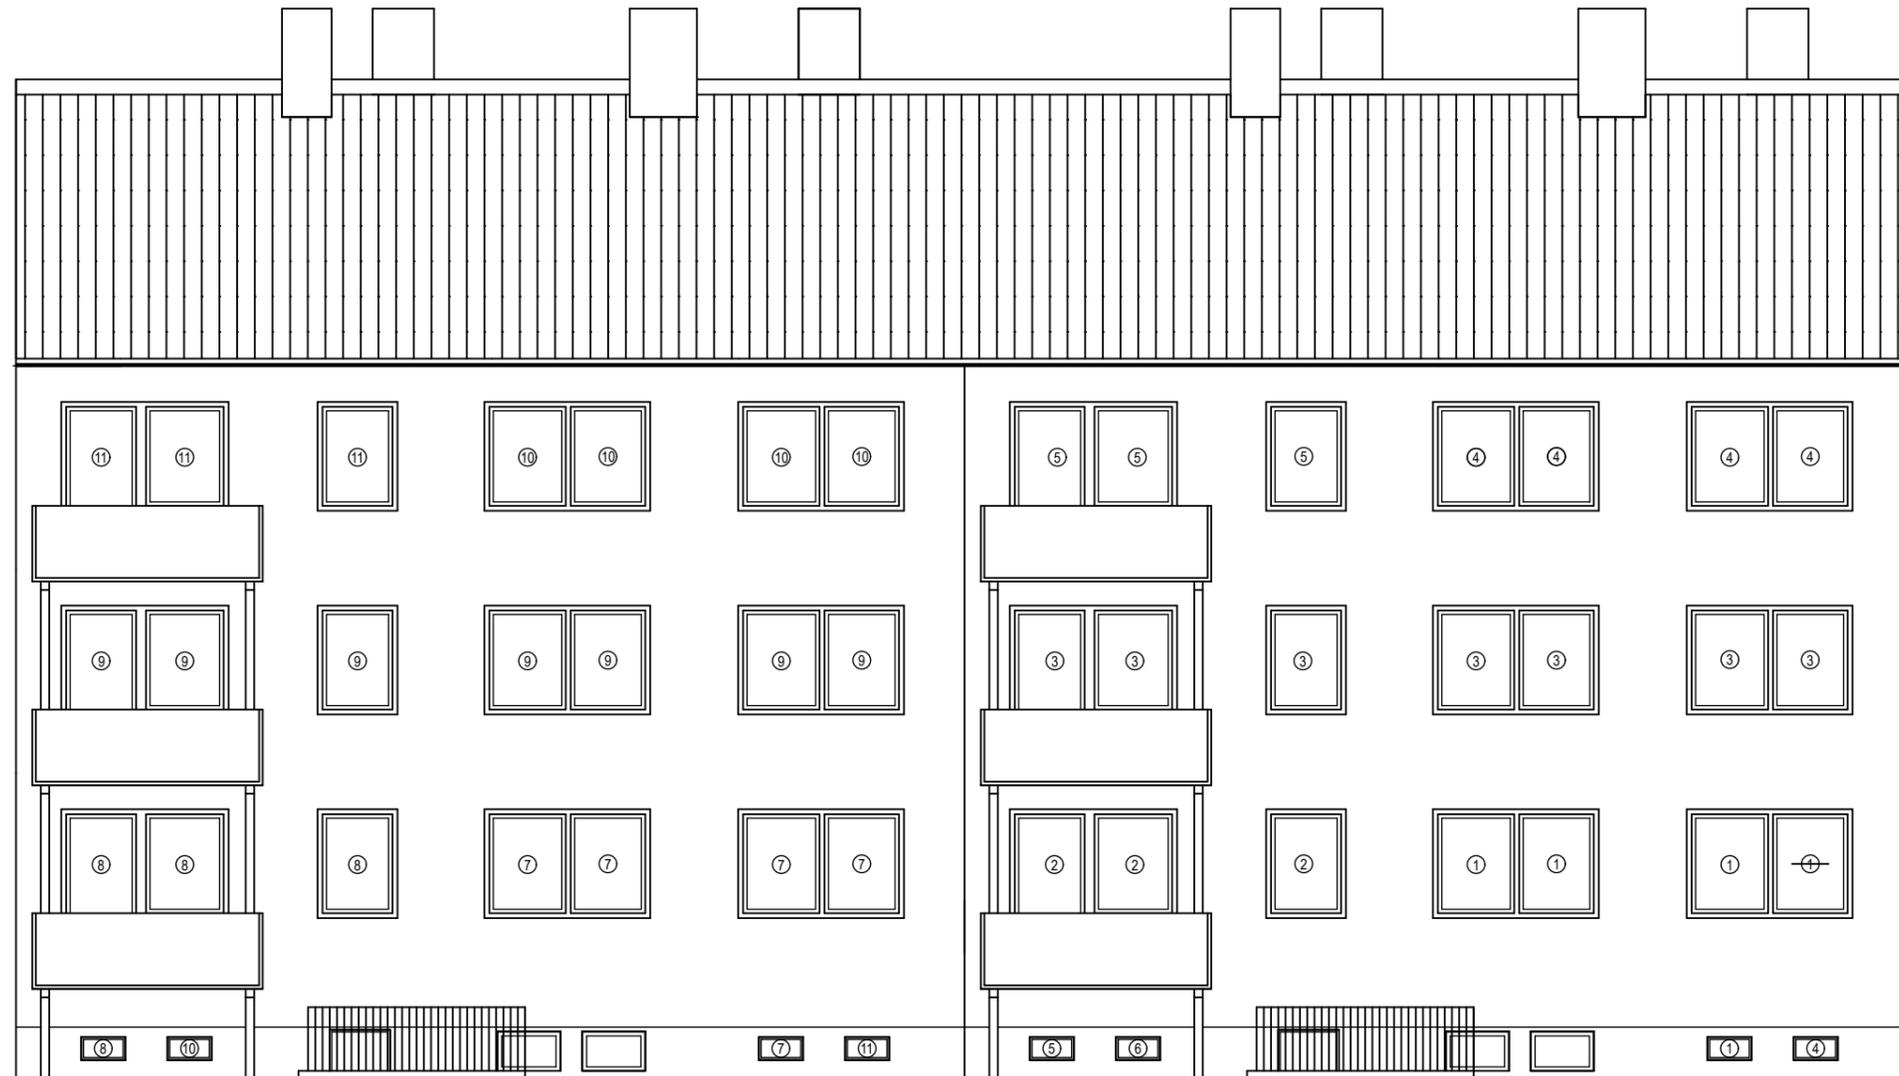

Antrag auf Abgeschlossenheit

Planinhalt

Ansicht Garten Haus 1 und 2

Bestand

**Bestand vom 09.08.2021
von zwei Wohnhäusern
Guester Straße 15 und 16
17498 Diedrichshagen**

Bauherr

**Kersten Moritz
Scheelestraße 17
12209 Berlin**

Bestand

**Beatrix Dunker
Dipl.-Ing. (FH) u. M. Sc. in Architektur
Tannhäuserstr. 88
10318 Berlin
Tel.: 030/54813384**



Plan-Blattnr.

308

gez.

Du

Datum

09.08.2021

Maßstab

1 : 100