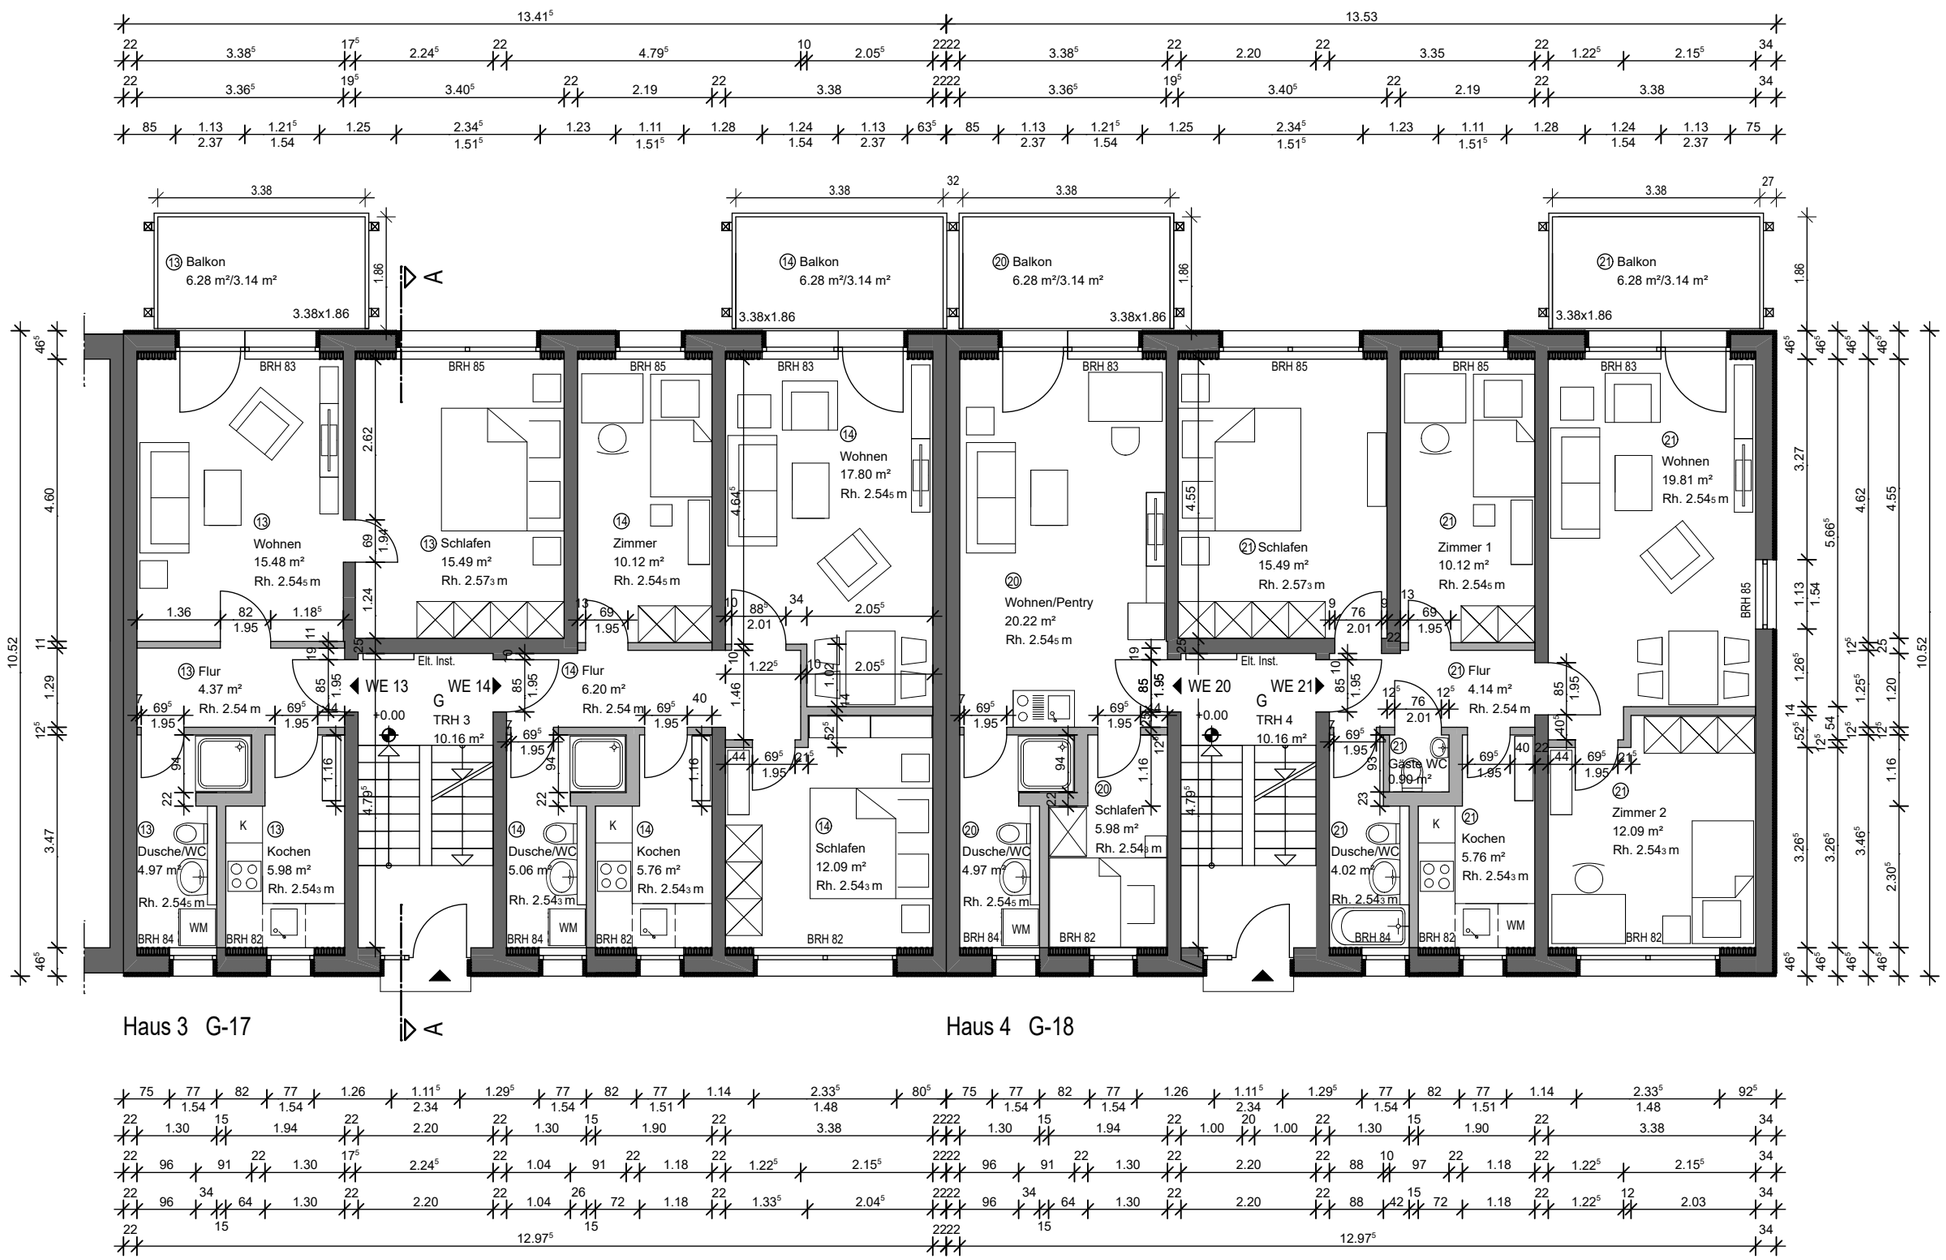

Antrag auf Abgeschlossenheit

Planinhalt

Grundriss EG Haus 3 und 4

Bestand

Bestand vom 09.08.2021
von zwei Wohnhäusern
Guester Straße 17 und 18
17498 Diedrichshagen

Bauherr

Kersten Moritz
Scheelestraße 17
12209 Berlin

Bestand

Beatrix Dunker
Dipl.-Ing. (FH) u. M. Sc. in Architektur
Tannhäuserstr. 88
10318 Berlin
Tel.: 030/54813384

0 m — 5 m

Plan-Blattnr.	gez.
312	Du
Datum	**Maßstab**
09.08.2021	1 : 100