
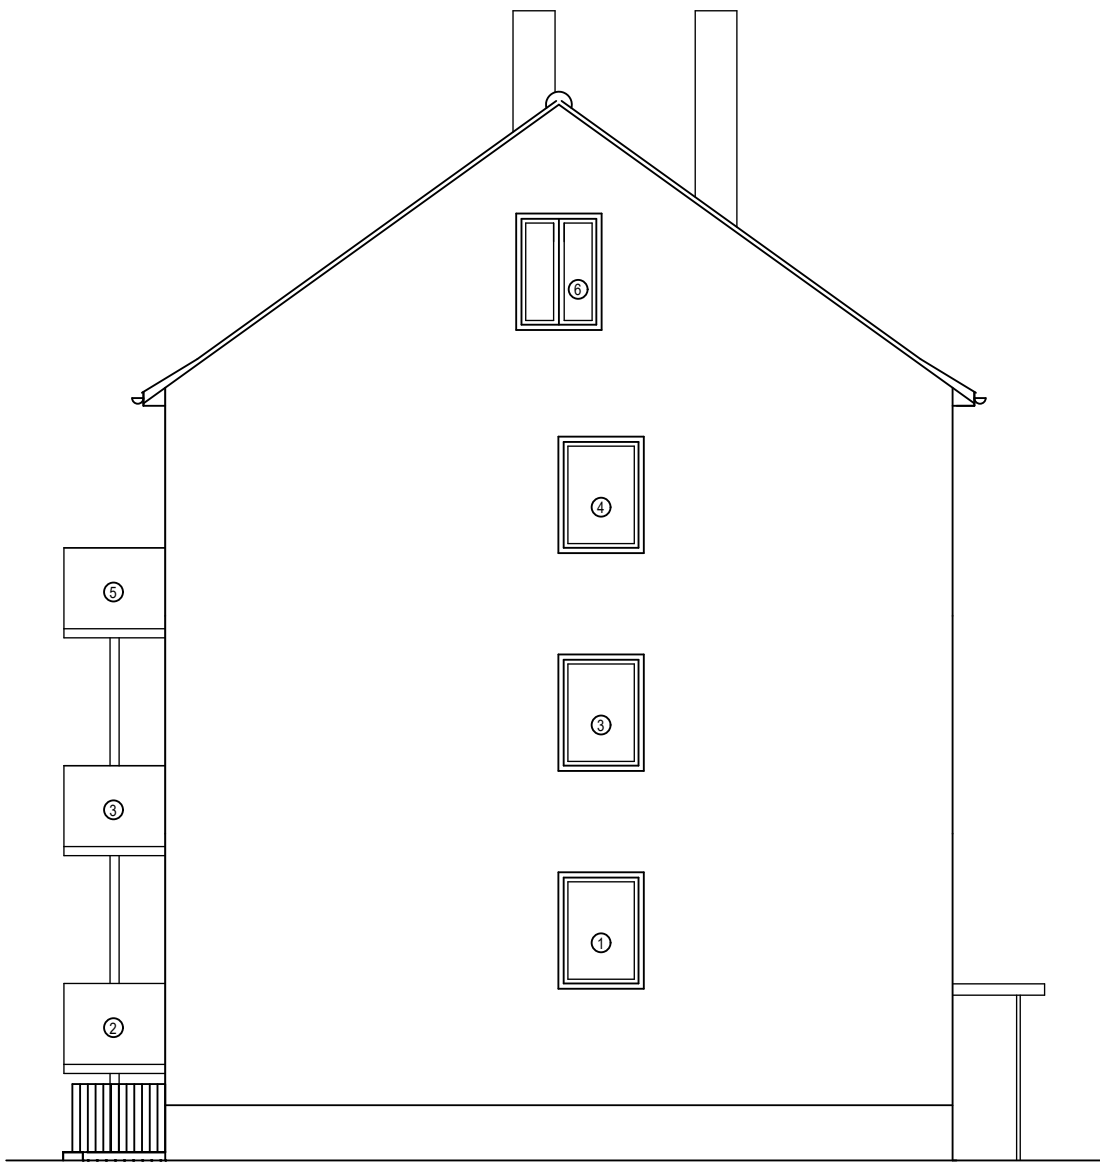


Schnitt A-A Haus 1

Giebel Haus 1

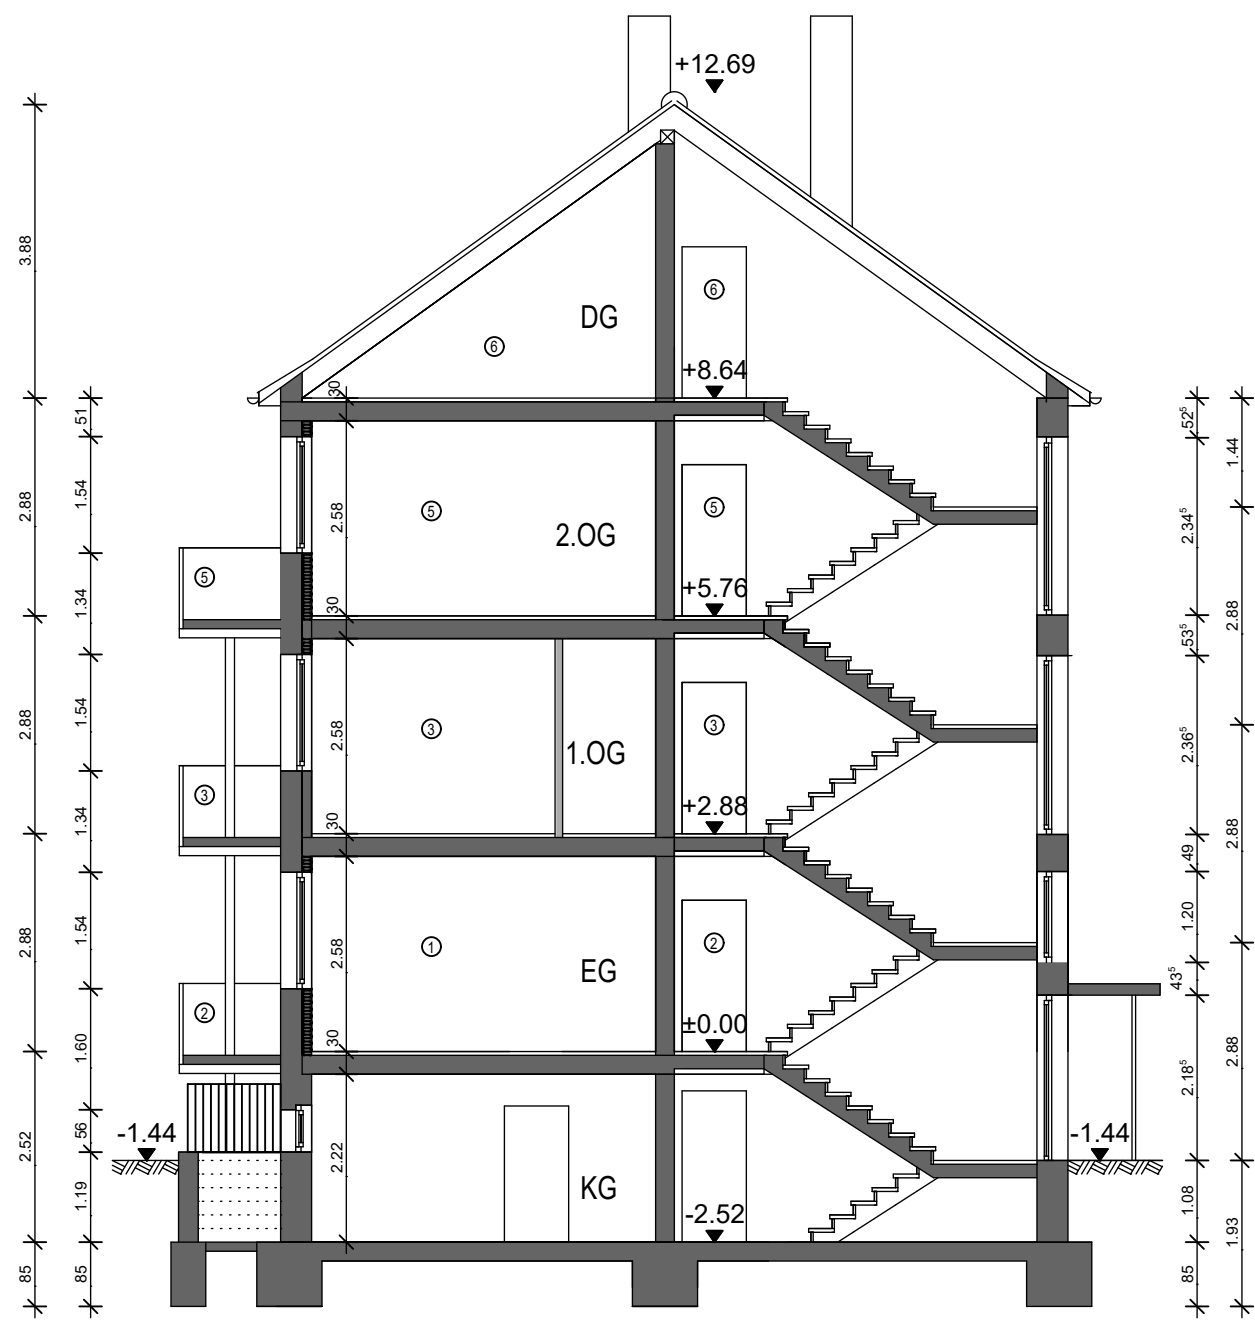

Antrag auf Abgeschlossenheit

Planinhalt

Schnitt A-A Haus 1 und Giebel Haus 1

Bestanddaten

Bestand vom 09.08.2021
von zwei Wohnhäusern
Guester Straße 15 und 16
17498 Diedrichshagen

Bauherr

Kersten Moritz
Scheelestraße 17
12209 Berlin

Bestand

Beatrix Dunker
Dipl.-Ing. (FH) u. M. Sc. in Architektur
Tannhäuserstr. 88
10318 Berlin
Tel.: 030/54813384



Plan-Blattnr.

306

gez.

Du

Datum

09.08.2021

Maßstab

1 : 100