
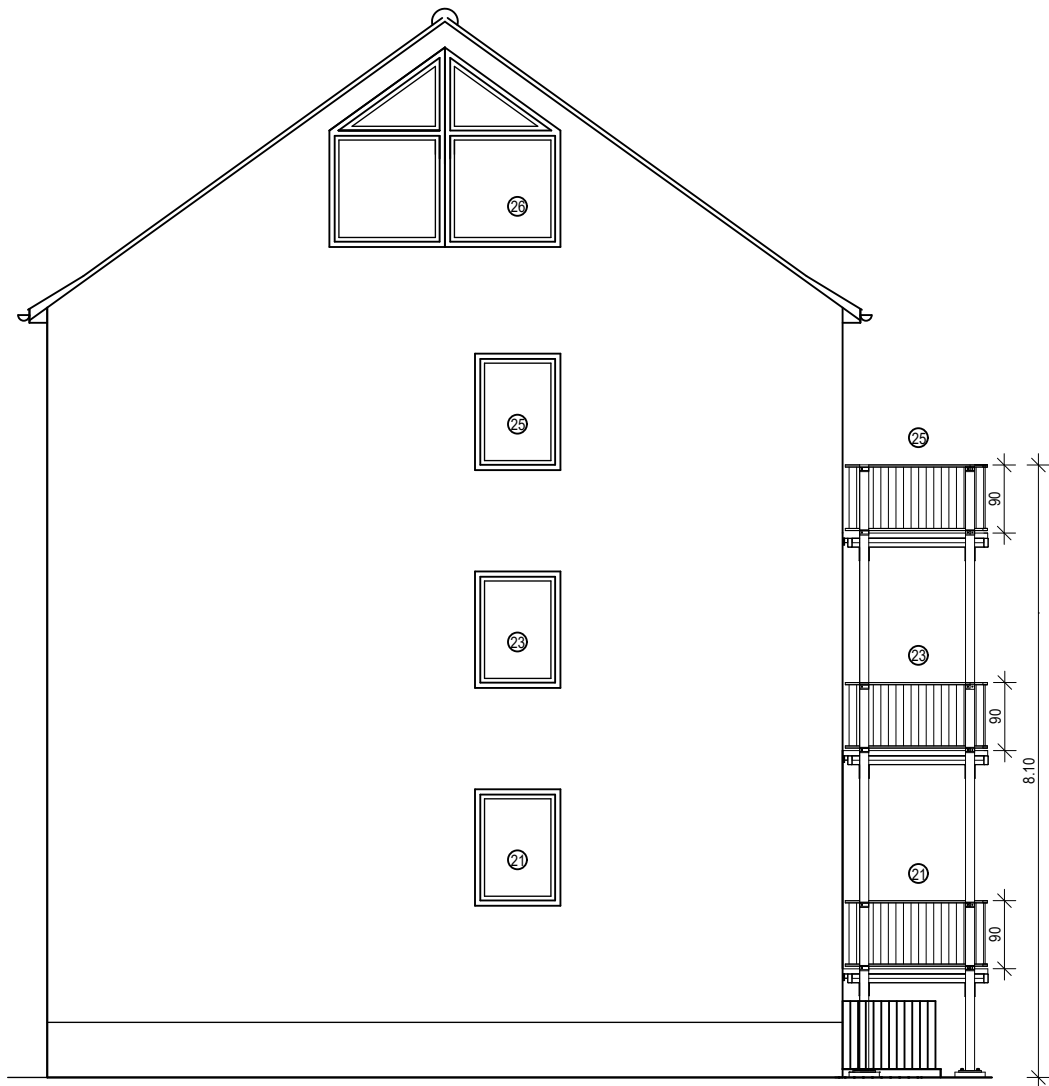


Schnitt A-A Haus 3

Giebel Haus 4

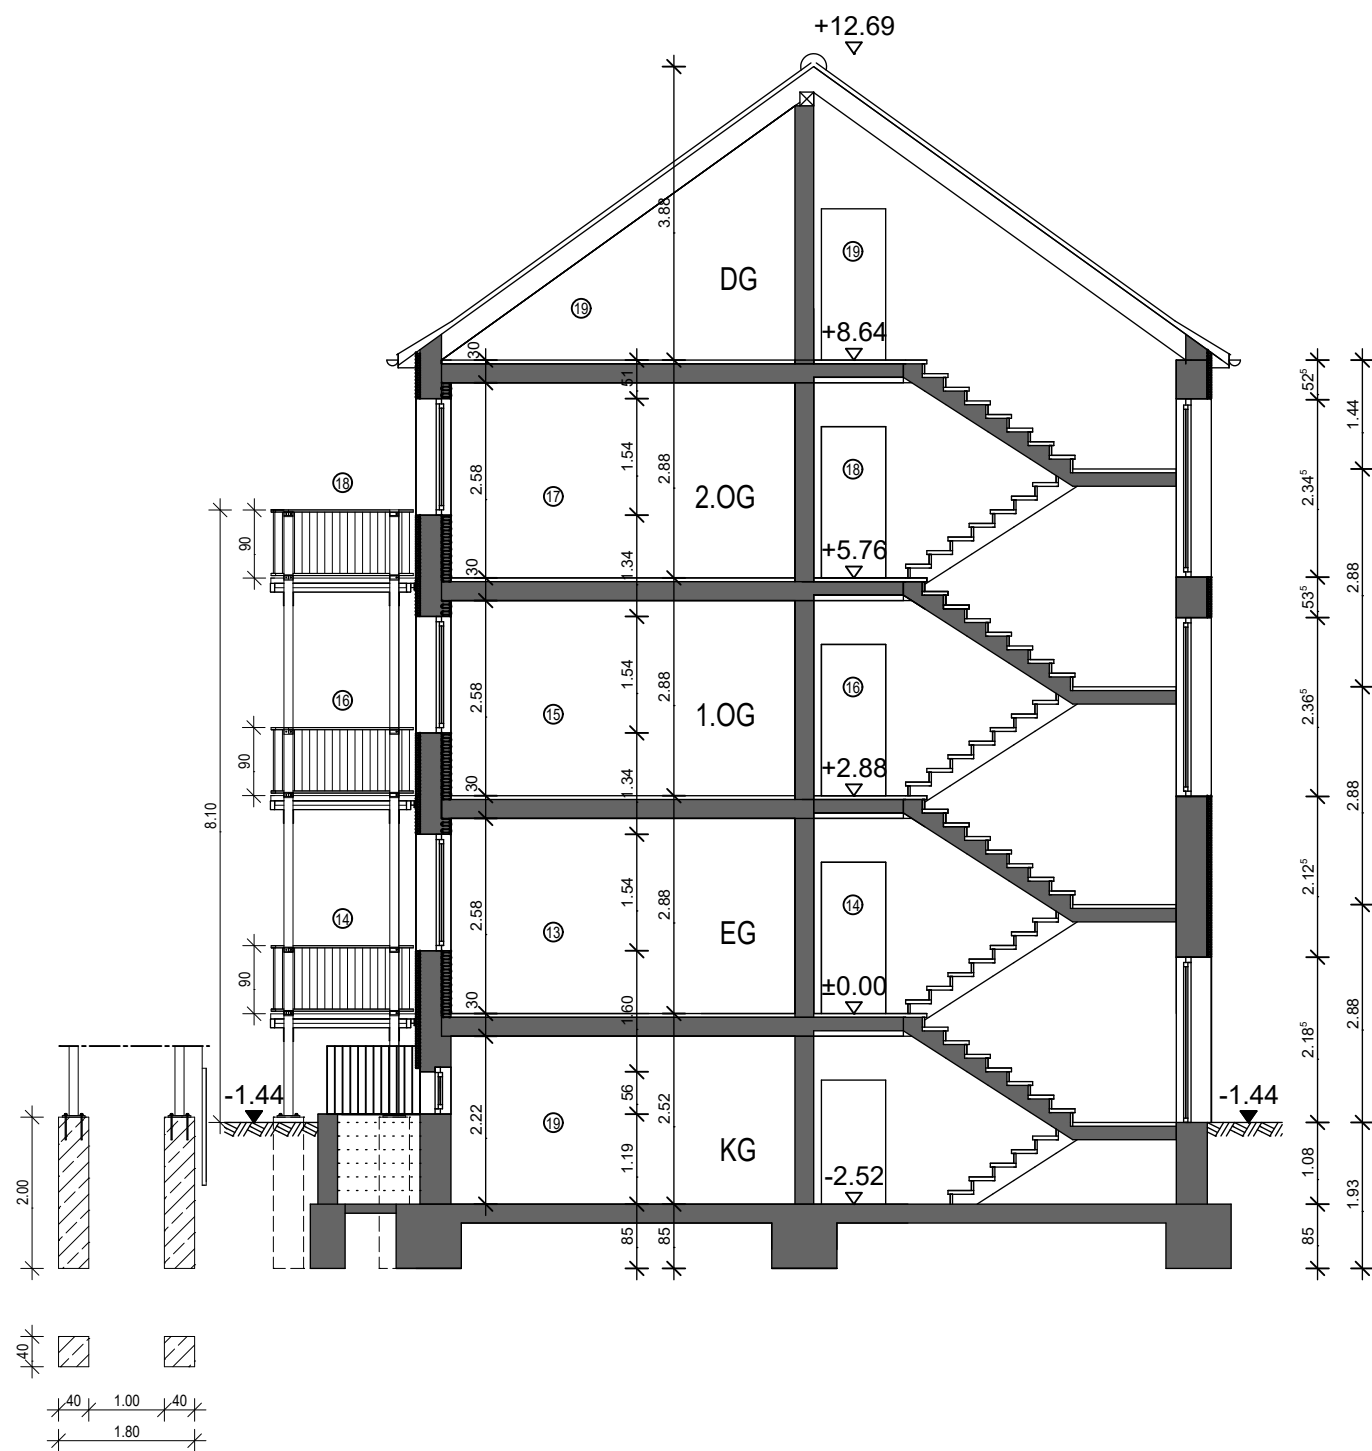

Antrag auf Abgeschlossenheit

Planinhalt

Schnitt A-A Haus 3 und Giebel Haus 4

Bestand

Bestand vom 09.08.2021
von zwei Wohnhäusern
Guester Straße 17 und 18
17498 Diedrichshagen

Bauherr

Kersten Moritz
Scheelestraße 17
12209 Berlin

Bestand

Beatrix Dunker
Dipl.-Ing. (FH) u. M. Sc. in Architektur
Tannhäuserstr. 88
10318 Berlin
Tel.: 030/54813384



Plan-Blattnr.

316

gez.

Du

Datum

09.08.2021

Maßstab

1 : 100